

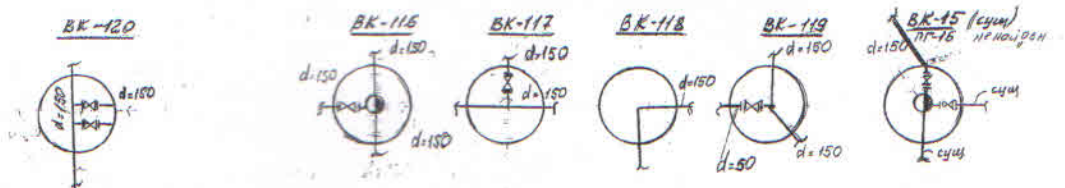


План М 1:500

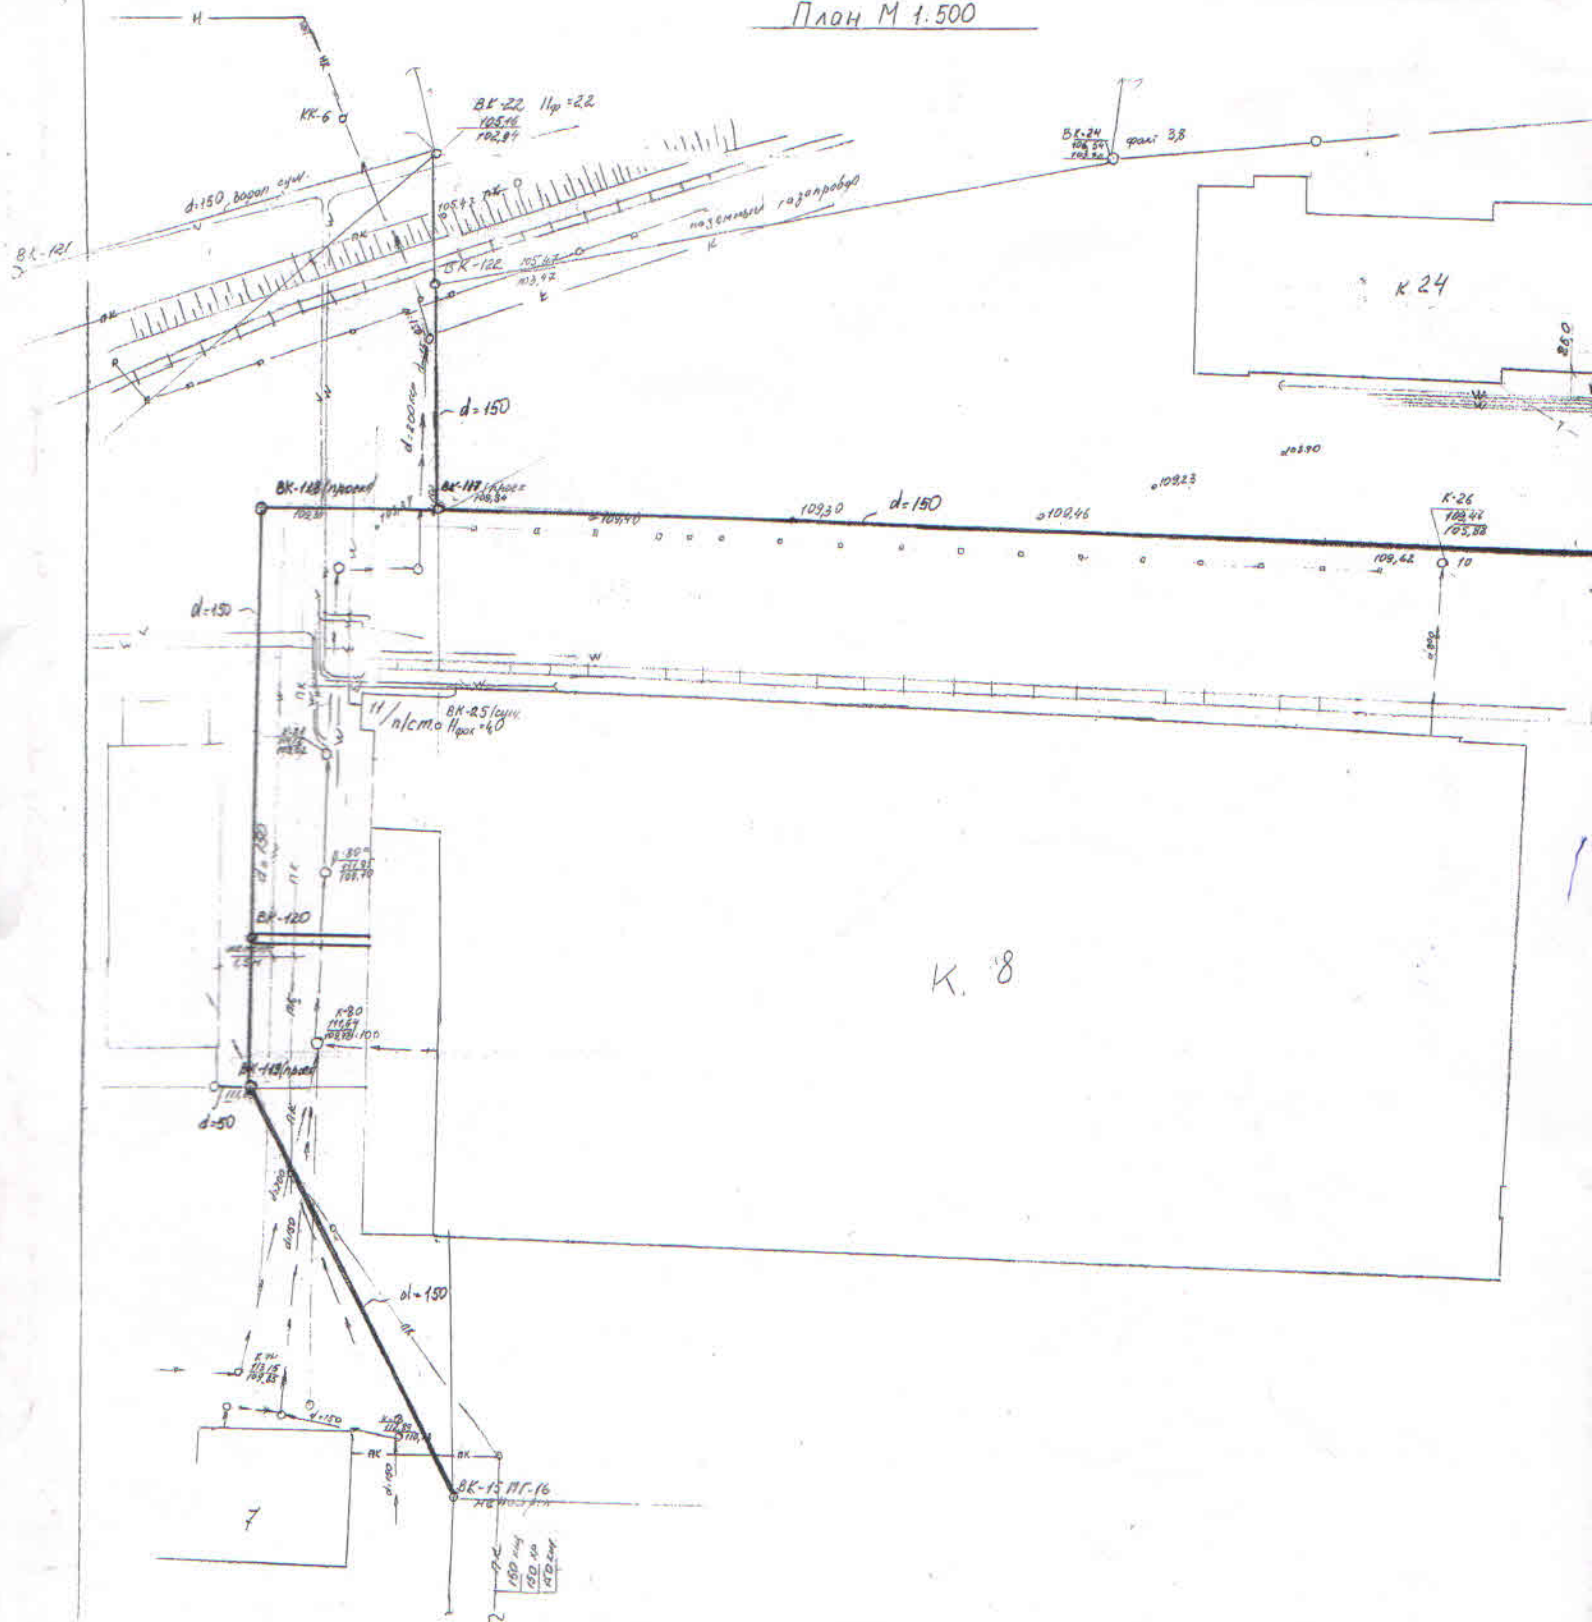

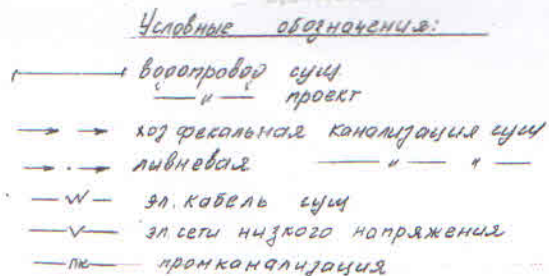

1. Проект выполнен согласно Плану мероприятий по капитальному ремонту объектов энергоснабжения к отопительному сезону 2014-2015г.
2. При производстве земляных работ вызвать представителей цехов 325
3. Продольный профиль водопровода выполнен по отметкам съемки предприятия 1966 года.

09 - 15910			Проект ВОДОСНАБЖЕНИЯ			В.НА	КАТО	М-Б
от котельной №1 до			корп. № 7			р.ч	12.09	1.500
Гендиректор							2014	
Начальник						август		август
Проект			ПРОМ. ПЛОЩАДОК			ОАО "Селмис"		