
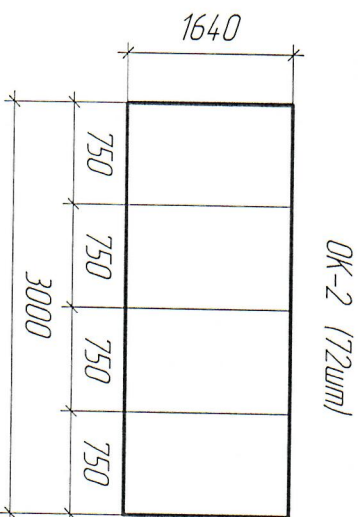
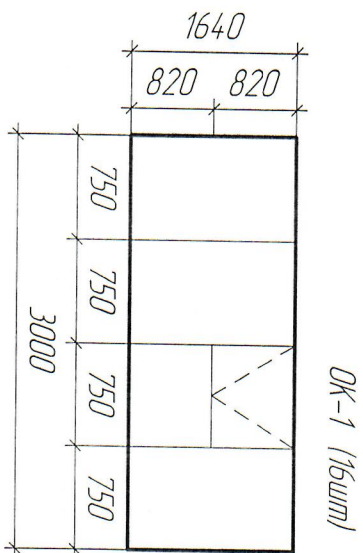


Замена оконных блоков на 4 фунда корпуса №14 цеха №117 развертка - 2шт

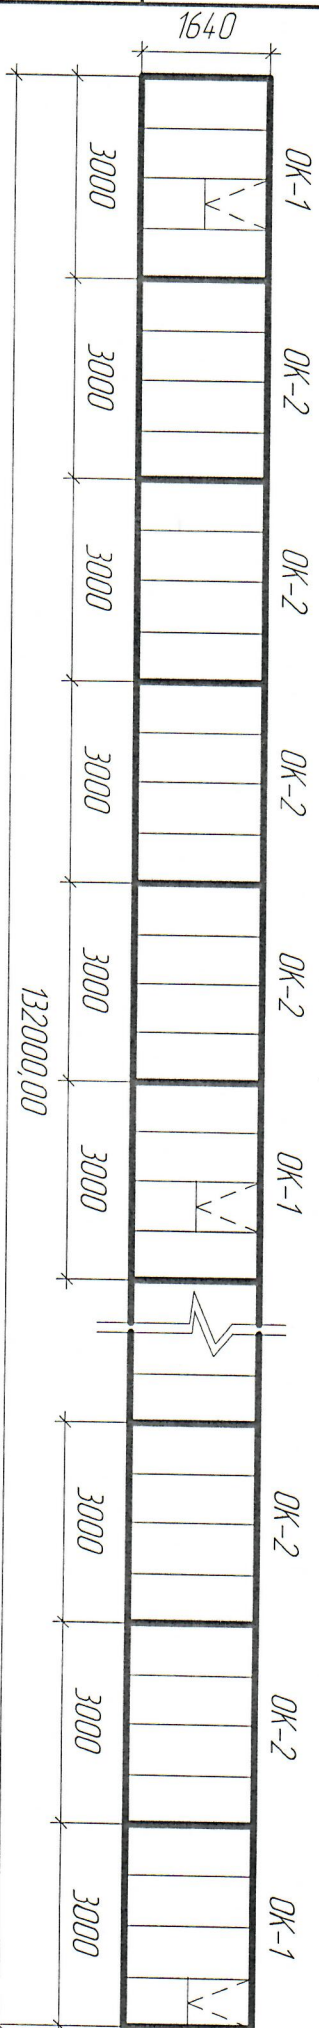

1. Открывающаяся створка: размер 0,750х0,820(н) - 8шт. х 2 = 16шт
заполнение поликарбонатом толщ.=25мм;
2. Отлив шириной 315мм - 265 м/п.
3. Профиль ПВХ КВЕ 58;
4. Крепление открывающейся створки при помощи металлической цепи
прикреплённой к створке и к карнизу кровли.
5. Карнизный свес (верхний), шириной-240мм - 265 м/п.

$$S_1=216,4 \text{ м}^2$$

$$S_2=216,4 \text{ м}^2$$

$$S_{\text{окв}}=4,330 \text{ м}^2$$

в т. ч. открывающиеся створки
16шт.10,75х0,821 - 9,84 м²

Инв. № подл.	Подп. и дата	Взам. инв. №	Инв. № дубл.	Подп. и дата
--------------	--------------	--------------	--------------	--------------

Справ. №	Перв. примен.
----------	---------------

Изм. лист	№ докум.	Подп.	Дата	Замена оконных блоков на 4 фунда корпуса №14 цех №117	Лист	Место	Масштаб
Разраб.	Кибаева С.А.						
Проект.	Янущикин С.В.						
Т.контр.							
Н.контр.							
Чит.							